




# PRZEMYSŁ

## MIEJSCOWY PLAN ZAGOSPODAROWANIA PRZESTRZENNEGO „LWOWSKA I”

### RYSUNEK PLANU

ZALĄCZNIK GRAFICZNY DO UCHWAŁY NR 95/99 RADY MIEJSKIEJ W PRZEMYSŁU Z DNIA 31 maja 1999r.

0 20 40 60 80 100m  
SKALA LINIOWA

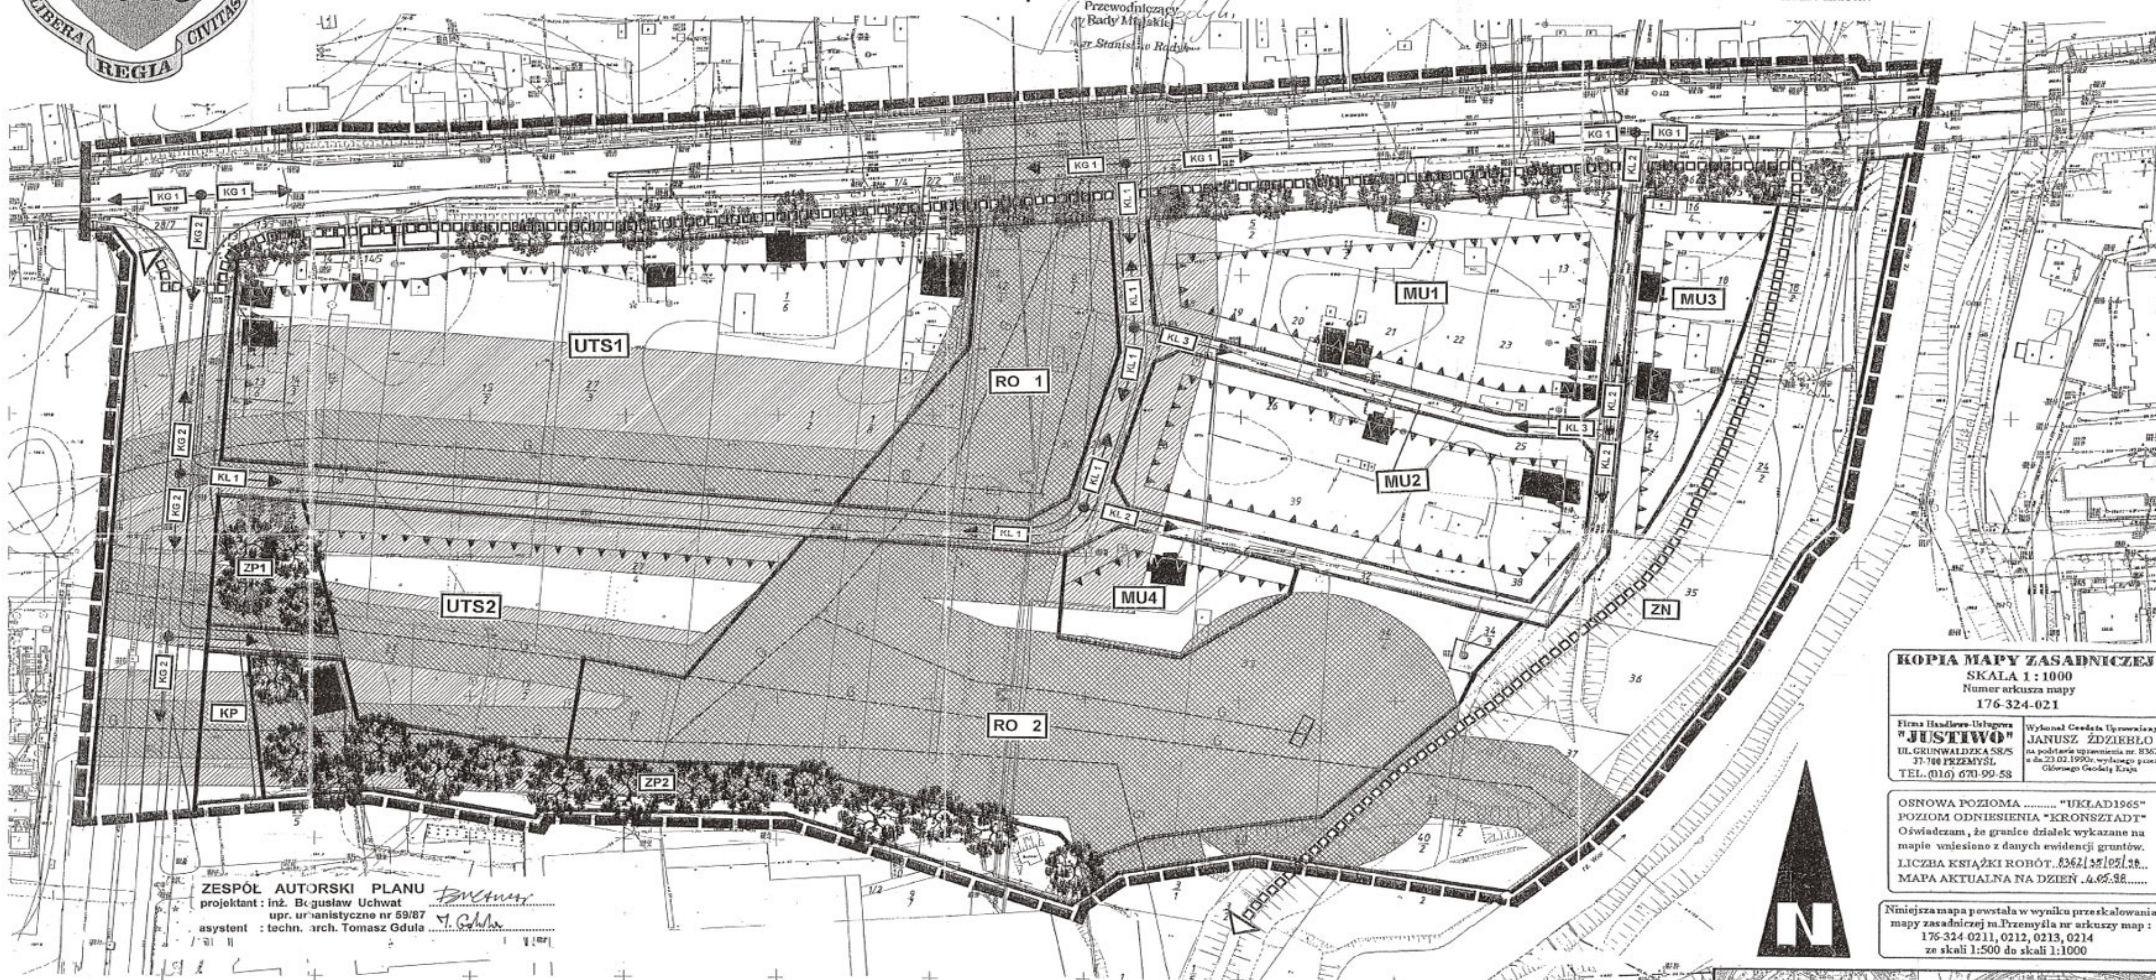

ZESPÓŁ AUTORSKI PLANU

projektant: inż. Bc Gusew Uchwat  
upr. inżynierska nr 59/87

asystent: techn. arch. Tomasz Gdula

KOPIA MAPY ZASADNICZEJ  
SKALA 1:1000  
Numer arkusza mapy  
176-324-021

Firma Handlowo-Usługowa  
"JUSTYWA"  
UL. GRUNWALDZKA 58/S  
37-700 PRZEMYSŁ  
TEL. (016) 670 99-58

Wykonaj Czesław Ujwowski  
JANUSZ ZDZIKIELLO  
na podstawie umówienia nr. 8362  
z dn. 23.02.1990r. wykonanego przez  
Cłowego Godolę Knap

OSNOWA POZIOMA ..... "UKŁAD 1965"  
POZIOM ODNIESIENIA "KRONSZTADT"  
Oświadczam, że granice działek wykazane na  
mapie wniezione z danych ewidencji gruntów.  
LICZBA KSTAŻKI ROBÓT. 4362/37/02/38.  
MAPA AKTUALNA NA DZIEŃ 4.06.98.....

Niniejsza mapa powstała w wyniku przekształcenia  
mapy zasadniczej nr Przemysł nr arkusza map  
176-324-0211, 0212, 0213, 0214  
ze skali 1:500 do skali 1:1000

#### OZNACZENIA

GRANICE OBSZARU MPZP

LINIE ROZGRANICZAJĄCE TERENY  
O RÓŻNYM PRZEZNACZENIU

LINIE ZABUDOWY OD ULIC I DRÓG DLA BUDYNKÓW  
MIESZKALNYCH, UŻYTECZNOŚCI PUBLICZNEJ,  
ZAMIESZKANIA ZBIORCZEGO I INNYCH  
PRZEZNACZONYCH NA STAŁY POBYT LUDZI

ZABUDOWA ISTNIEJĄCA MIESZKANIOWA  
I USŁUGOWA

ISTNIEJĄCE GAZOCIĄGI WYSOKIEGO CIŚNIENIA

GRUNTY W ZASIĘGU ODLEGŁOŚCI PODSTAWOWYCH  
GAZOCIĄGÓW WYSOKIEGO CIŚNIENIA OD OBIEKTÓW  
TERENOWYCH

GRUNTY W ZASIĘGU ODLEGŁOŚCI ZMNIJSZONYCH  
GAZOCIĄGÓW WYSOKIEGO CIŚNIENIA OD OBIEKTÓW  
TERENOWYCH

PASY ZIELENI IZOLACYJNEJ

TRASY DRÓG I ŚCIEŻEK ROWEROWYCH

#### FUNKCJE TERENÓW W OBSZARZE PLANU

UTS1-2 TERENY USŁUG TURYSTYKI I OBSŁ. MOTORYZACJI

MU1-4 TERENY MIESZKANIOWO-USŁUGOWE

ZP1-2 TERENY ZIELENI URZĄDZONEJ I IZOLACYJNEJ

ZN TERENY ZIELENI NISKIEJ

RO 1-2 TERENY INTENSYWNYCH UPRAW OGRODNICZO-  
SADOWNICZYCH I ZIELENI

KG1-2 TERENY ULIC GŁÓWNYCH

KL1-3 TERENY ULIC LOKALNYCH

KP TEREN PARKINGU

